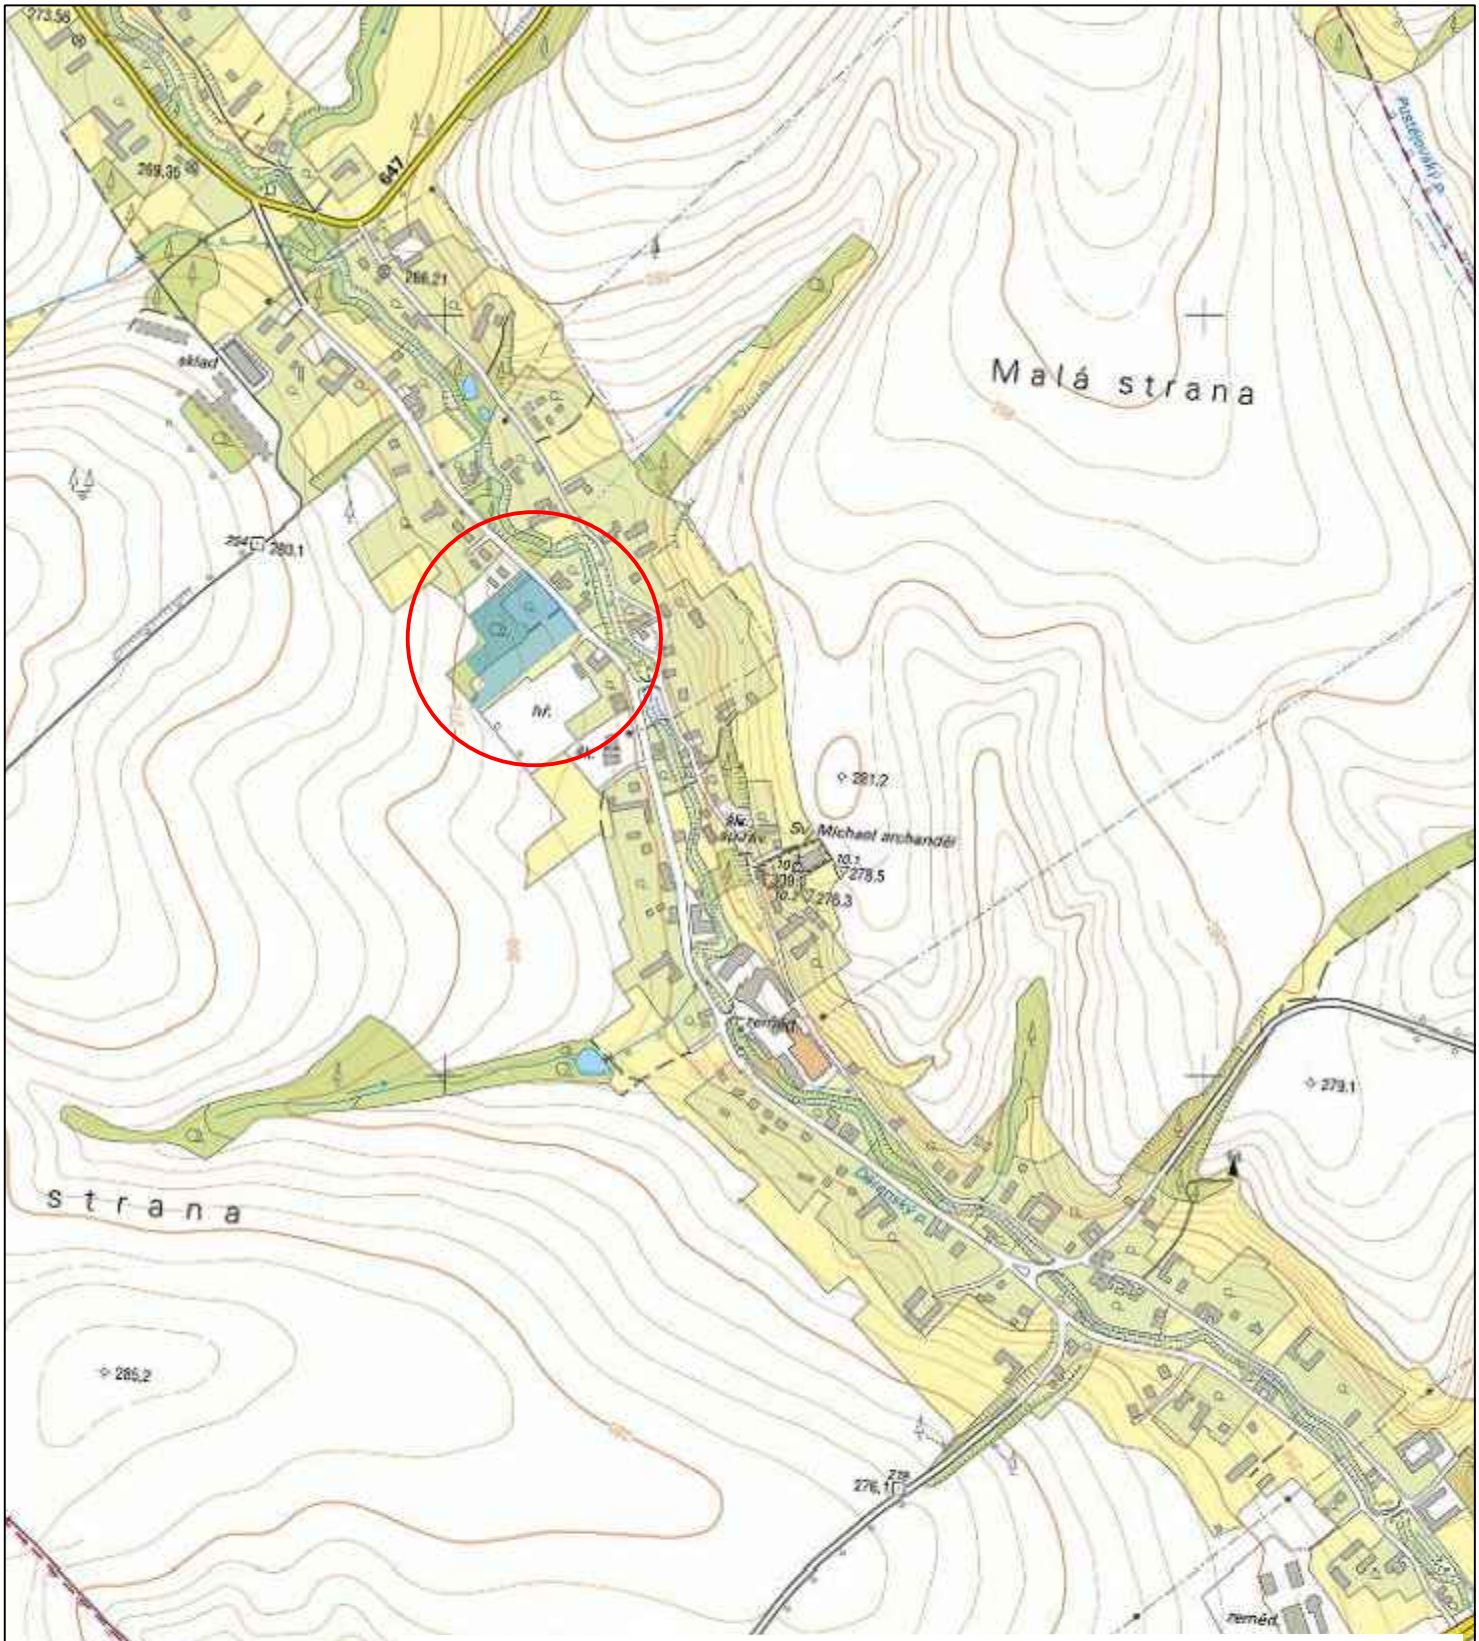

ZODP. PROJ.	NAVRHL	KRESLIL	VED. PROJ.
ING. L. NOVÁK		K.VALOVÁ	
KRAJ: MORAVSKOSLEZSKÝ		O.Ú: KUJAVY	
INVESTOR: OBEC KUJAVY, Č.P. 86, 742 45 KUJAVY			

Ing. Lubomír Novák–AVONA

projekce, inženýrink, stavební činnost
IČO 12650757, DIČ CZ5805092392
741 01 Nový Jičín, Divadelní 14
tel.: 556 709 267, 603 540 643

AKCE:

TECHNICKÁ INFRASTRUKTURA PRO VÝSTAVBU RD V LOKALITĚ "U HŘIŠTĚ" V KUJAVÁCH JEDNOTNÁ KANALIZACE, PRODLOUŽENÍ VODOVODU

FORMÁT	1 A4
DATUM	03/2022
ÚČEL	DSP
ARCH. ČÍSLO	033/2022

OBSAH:

SITUAČNÍ VÝKRES ŠIRŠÍCH VZTAHŮ

MĚŘÍTKO:	ČÍSLO VÝKRESU:
1:10000	C.1.